


泰安市房产分户图 (样图)

宗地代码	370902002014GB00153	结构	钢混	建成年份	2015
幢号	F0005	总层数	19	套内建筑面积(m ²)	87.44
户号	0069	所在层数	10	分摊面积(m ²)	18.75
坐落	泰山区xx路xx号院xx小区xx号楼 1单元1004户			建筑面积(m ²)	106.19

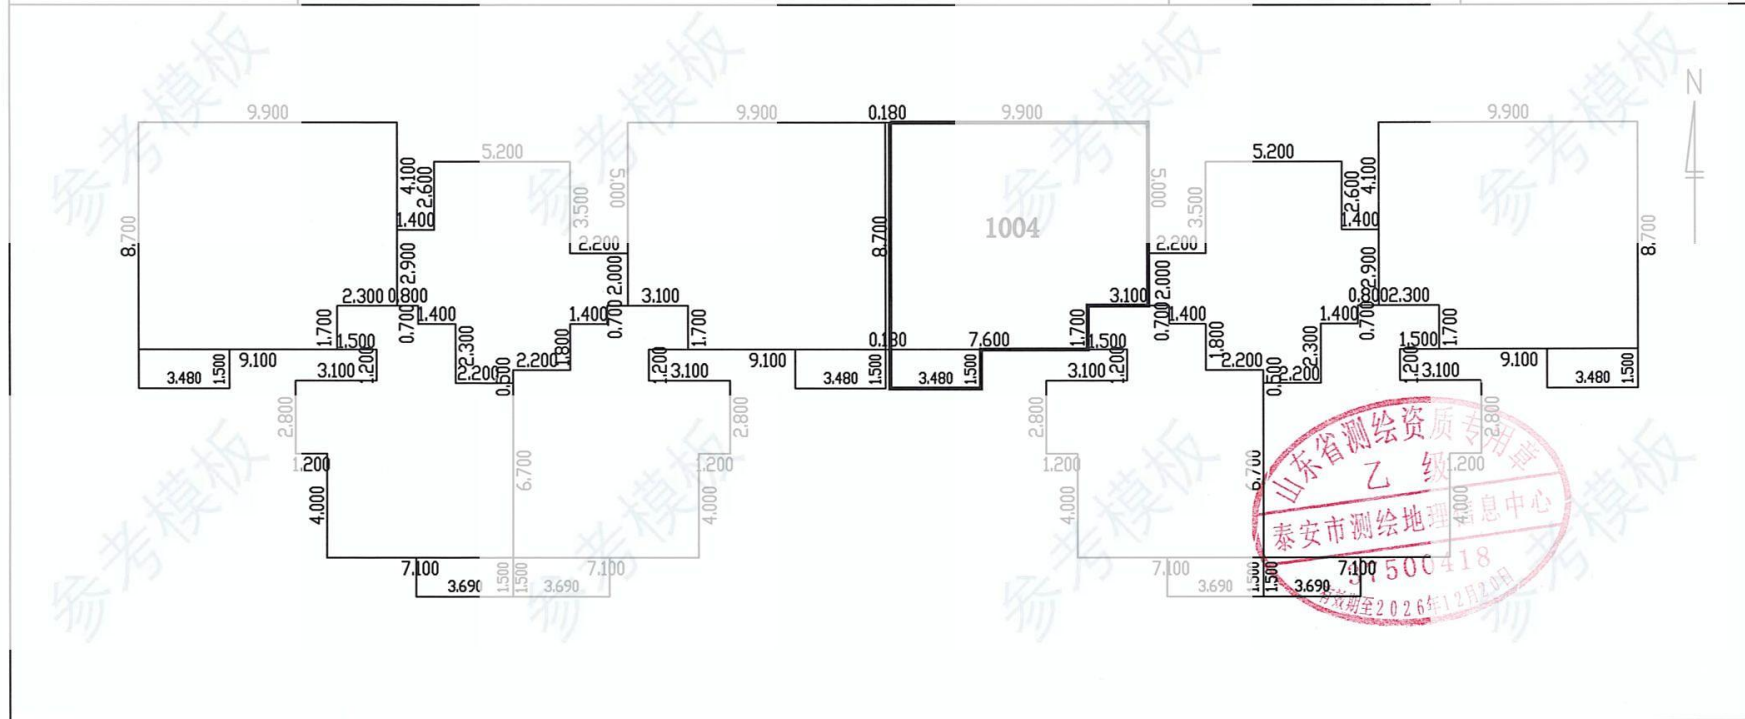

泰安市测绘地理信息中心(制作)

测绘人: xxx

校核人: xxx

比例 1: 200

202x年xx月xx日