


宗地图

单位: m²

宗地代码: 370911108001JA00001

所在图幅号: J50G092047, J50G092048

宗地面积: 2712285.67m²

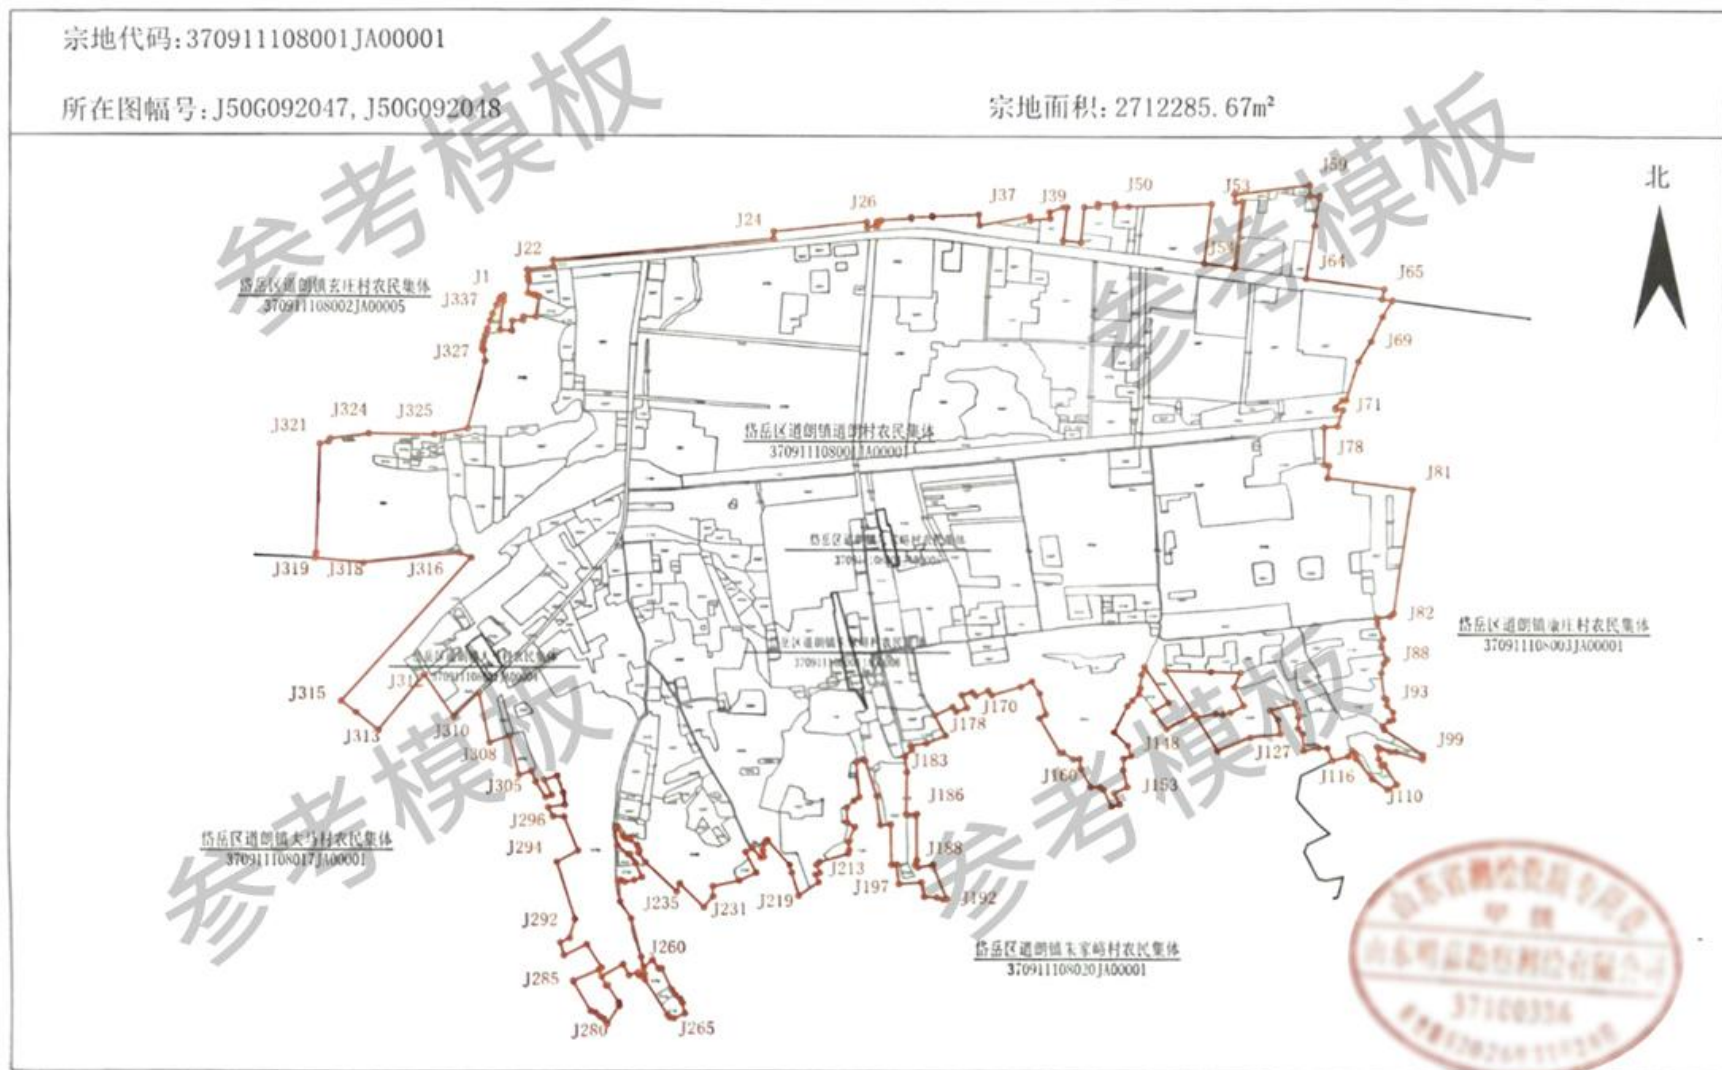

1:14400

制图日期: 2023年5月4日

审核日期: 2023年5月4日

制图者: 孙泽生

审核者: 庞庆波

复核: 李沙